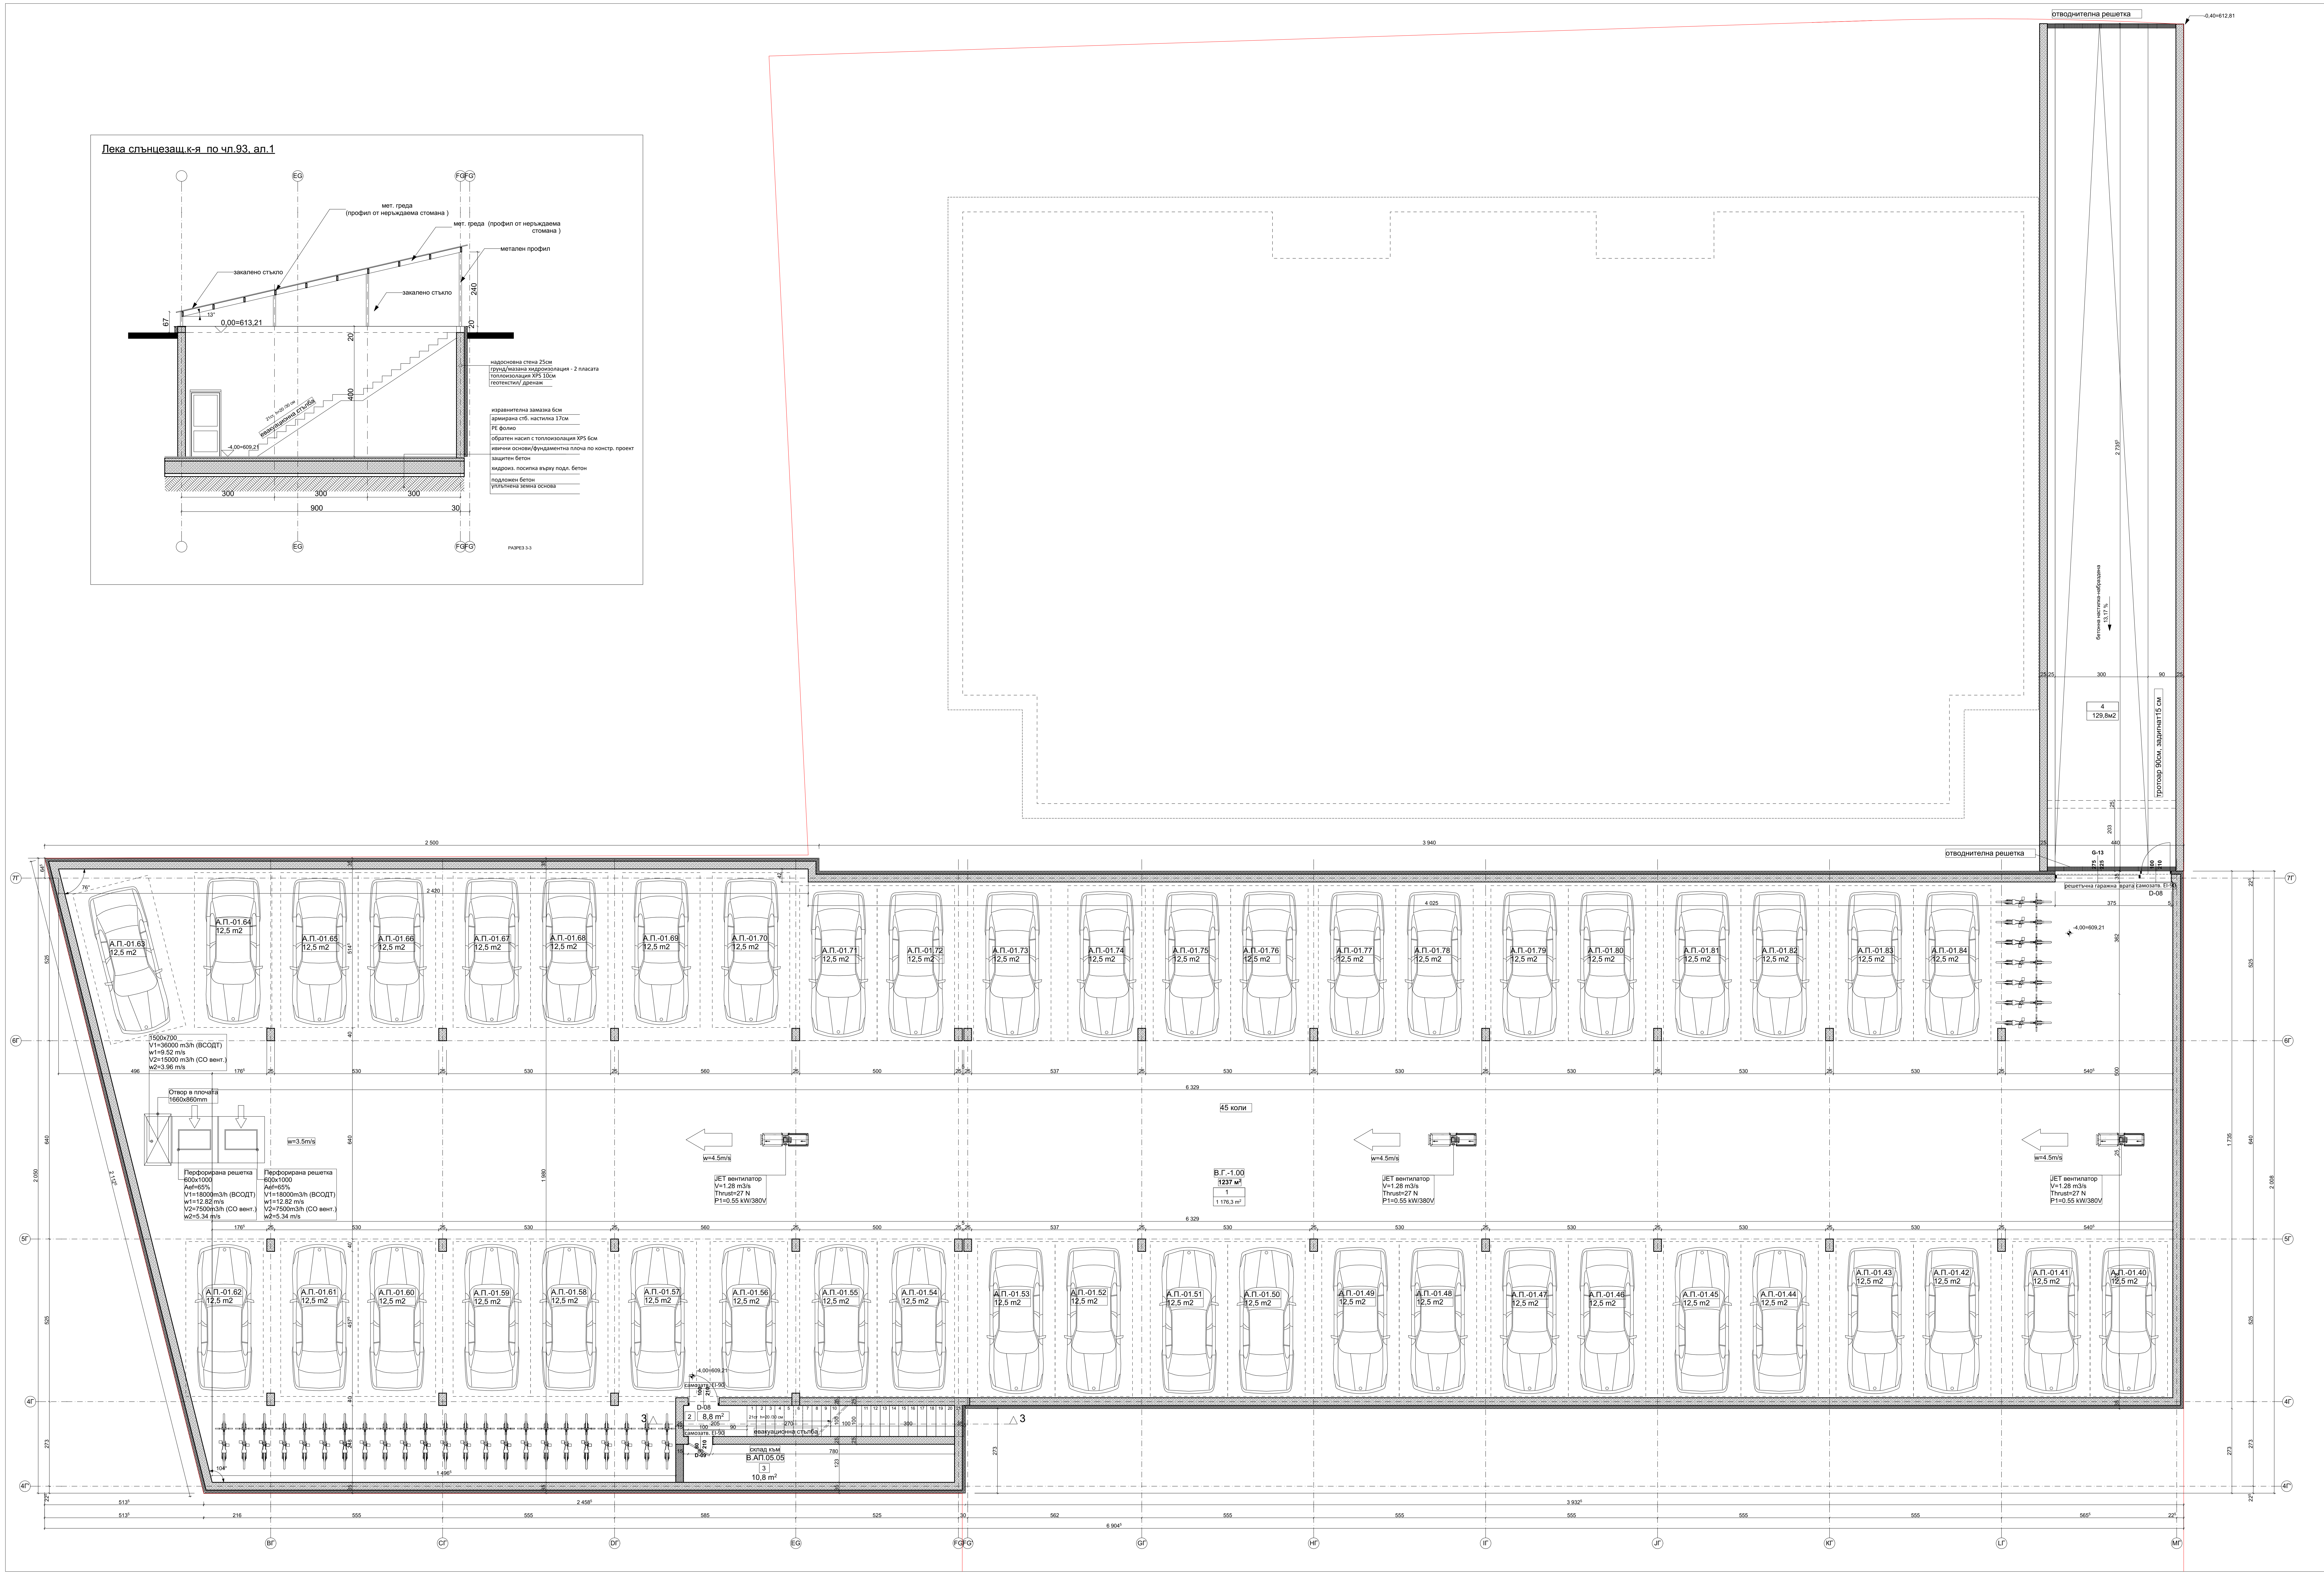
Лека слънцезащ.к-я по чл.93, ал.1
мет. греда (профил от неръждаема стомана)
мет. греда (профил от неръждаема стомана)
метален профил
закалено стъкло
закалено стъкло
0,00=613,21
-4,00=609,21
21ст. h=20 /30 см
евакуационна стълба
надосновна стена 25см
грунд/мазана хидроизолация - 2 пласата
топлоизолация XPS 10см
геотекстил/ дренаж
изравнителна замазка 6см
армирана стб. настилка 17см
PE фолио
обратен насип с топлоизолация XPS 6см
ивични основи/фундаментна плоча по констр. проект
защитен бетон
хидроиз. посипка върху подл. бетон
подложен бетон
уплътнена земна основа
EG
FG
FG'
РАЗРЕЗ 3-3
отводнителна решетка
-0,40=612,81
бетонна настилка-набраздена
13,17 %
4
129,8м2
тротоар 90см, задигнат15 см
отводнителна решетка
G-13
решетъчна гаражна врата
самозатв. EI-90
D-08
-4,00=609,21
А.П.-01.63 12,5 m2
А.П.-01.64 12,5 m2
А.П.-01.65 12,5 m2
А.П.-01.66 12,5 m2
А.П.-01.67 12,5 m2
А.П.-01.68 12,5 m2
А.П.-01.69 12,5 m2
А.П.-01.70 12,5 m2
А.П.-01.71 12,5 m2
А.П.-01.72 12,5 m2
А.П.-01.73 12,5 m2
А.П.-01.74 12,5 m2
А.П.-01.75 12,5 m2
А.П.-01.76 12,5 m2
А.П.-01.77 12,5 m2
А.П.-01.78 12,5 m2
А.П.-01.79 12,5 m2
А.П.-01.80 12,5 m2
А.П.-01.81 12,5 m2
А.П.-01.82 12,5 m2
А.П.-01.83 12,5 m2
А.П.-01.84 12,5 m2
1500x700
V1=36000 m3/h (ВСОДТ)
w1=9.52 m/s
V2=15000 m3/h (CO вент.)
w2=3.96 m/s
Отвор в плочата
1660x860mm
w=3.5m/s
Перфорирана решетка
600x1000
Aef=65%
V1=18000m3/h (ВСОДТ)
w1=12.82 m/s
V2=7500m3/h (CO вент.)
w2=5.34 m/s
Перфорирана решетка
600x1000
Aef=65%
V1=18000m3/h (ВСОДТ)
w1=12.82 m/s
V2=7500m3/h (CO вент.)
w2=5.34 m/s
45 коли
В.Г.-1.00
1237 м²
1
1 176,3 m²
w=4.5m/s
JET вентилатор
V=1.28 m3/s
Thrust=27 N
P1=0.55 kW/380V
w=4.5m/s
JET вентилатор
V=1.28 m3/s
Thrust=27 N
P1=0.55 kW/380V
w=4.5m/s
JET вентилатор
V=1.28 m3/s
Thrust=27 N
P1=0.55 kW/380V
А.П.-01.62 12,5 m2
А.П.-01.61 12,5 m2
А.П.-01.60 12,5 m2
А.П.-01.59 12,5 m2
А.П.-01.58 12,5 m2
А.П.-01.57 12,5 m2
А.П.-01.56 12,5 m2
А.П.-01.55 12,5 m2
А.П.-01.54 12,5 m2
А.П.-01.53 12,5 m2
А.П.-01.52 12,5 m2
А.П.-01.51 12,5 m2
А.П.-01.50 12,5 m2
А.П.-01.49 12,5 m2
А.П.-01.48 12,5 m2
А.П.-01.47 12,5 m2
А.П.-01.46 12,5 m2
А.П.-01.45 12,5 m2
А.П.-01.44 12,5 m2
А.П.-01.43 12,5 m2
А.П.-01.42 12,5 m2
А.П.-01.41 12,5 m2
А.П.-01.40 12,5 m2
самозатв. EI-90
D-08
2
8,8 m²
3
евакуационна стълба
21ст h=20 /30 см
самозатв. EI-90
D-09
склад към
В.АП.05.05
3
10,8 m²
3
7Г
6Г
5Г
4Г
4Г'
ВГ
СГ
DГ
EG
FG
FG'
GГ
HГ
IГ
JГ
KГ
LГ
MГ
2 500
3 940
6 329
6 904⁵
2 458⁵
3 932⁵

ЗП кота -4,00 **1366,8 м²**

№	ПОМЕЩЕНИЕ	ПОД	СТЕНИ	ТАВАН	м²
ЛЕГЕНДА НА МАТЕРИАЛИТЕ НА ПОМЕЩЕНИЯТА КОТА +14,92					
1	гараж	шлайфан бетон	видим бетон	видим бетон	1176,3
2	евакуационна стълба	гр.плочи	шпакловка,латекс	шпакловка,латекс	8,8
3	склад	теракот	шпакловка,латекс	шпакловка,латекс	10,8
4	рампа	бетонна настилка			129,8

ОПИСАНИЕ ВЪТРЕШНИ СТЕНИ:

IW 1	Вътрешна преградна стена от зидария с тухли WIENERBERGER/ стоманобетонен конструктивен елемент с дебелина 25 см с машинно положена гипсова мазилка.
IW 2	Вътрешна преградна стена от зидария с тухли WIENERBERGER с дебелина 12 см с машинно положена гипсова мазилка.
IW 3	Вътрешна инсталационна стена от гипсокартон за мокро помещение.Състои се от 2 слоя гипсокартон GKI по 12,5 мм всеки , 50 мм минерална вата с тегло 40кг/м3,поцинковани профили CW50 .Изпълнява се по система W626 на KNAUF.
IW 4	Вътрешна инсталационна стена от гипсокартон за сухо помещение.Състои се от 2 слоя гипсокартон GKB по 12,5 мм всеки , 50 мм минерална вата с тегло 40кг/м3,поцинковани профили CW50 .Изпълнява се по система W626 на KNAUF.
IW 5	Предстенна обшивка от гипсокартон за сухо помещение.Състои се от 2 слоя гипсокартон GKB по 12,5 мм всеки , изолационен слой от стъклена вата с тегло 35кг/м3,поцинковани профили CD 60x27 .Изпълнява се по система W623 на KNAUF.
IW 6	Предстенна обшивка от гипсокартон за мокро помещение.Състои се от 2 слоя гипсокартон GKI по 12,5 мм всеки , изолационен слой от стъклена вата с тегло 35кг/м3,поцинковани профили CD 60x27 .Изпълнява се по система W623 на KNAUF.

ОПИСАНИЕ ВЪНШНИ СТЕНИ:

EW 1	Фасадна стена от зидария с тухли POROTHERM 25N+F, състои се от следните основни елементи отвътре навън:боя,фина шпакловка,тухлен зид,шпакловане на фугите с тераколен разтвор, топлоизолация EPS- 10 см (кам.вата 10см),циментова шпакловка и шпакловъчна мрежа,минерална мазилка в цвят **RAL 0018 ,R1,5 мм**.
EW 2	Фасадна стена от зидария с тухли POROTHERM 25N+F, състои се от следните основни елементи отвътре навън:боя,фина шпакловка,тухлен зид,шпакловане на фугите с тераколен разтвор, топлоизолация EPS- 10 см (кам.вата 10см),циментова шпакловка и шпакловъчна мрежа,минерална мазилка в цвят **RAL 0388 или 1279 ,R1,5 мм**.
EW 3	Фасадна стена от зидария с тухли POROTHERM 25N+F, състои се от следните основни елементи отвътре навън:боя,фина шпакловка,тухлен зид,шпакловане на фугите с тераколен разтвор, топлоизолация EPS- 10 см (кам.вата 10см),циментова шпакловка и шпакловъчна мрежа,минерална мазилка в цвят **RAL 0385 или 1275 ,R1,5 мм**.
EW 4	Фасадна стена от зидария с тухли POROTHERM 25N+F, състои се от следните основни елементи отвътре навън:боя,фина шпакловка,тухлен зид,шпакловане на фугите с тераколен разтвор,топлоизолация каменна вата 50-80kg/m3-100 мм, λ= 0.035 W/mk,стъклотекстилен воал-**черен**,вентилируем слой min. 30 мм, фасадни плоскости от фиброцимент min. 8 мм : Equitone Tectiva **TE 10**.
EW 5	Фасадна стена цокъл от зидария с тухли POROTHERM 25N+F, състои се от следните основни елементи отвътре навън:боя,фина шпакловка,тухлен зид,шпакловане на фугите с тераколен разтвор,въздушна фуга,топлоизолация XPS- 100 мм, λ= 0.033 W/mk,циментова шпакловка и шпакловъчна мрежа,каменна облицовка
EW 6	Покрив-състои се от следните основни елементи отвън навътре: 2 пласта рулонна ХИ (горния с посипка), цим. замазка за наклон 2%, PE фолио, топлоизолация XPS 12см, пароизолация, стоманобет. плоча 16см, фина шпакловка, латекс

ОБЩИ ЗАБЕЛЕЖКИ:

1. ДА СЕ СЛЕДЯТ ЕДНОВРЕМЕННО ПРОЕКТИТЕ НА ВСИЧКИ СПЕЦИАЛНОСТИ.
2. ВСИЧКИ РАЗМЕРИ СА ПРОЕКТНИ. СЪЩИТЕ ДА СЕ ПРОВЕРЯТ ОТ ИЗПЪЛНИТЕЛЯ НА ОБЕКТА ПРЕДИ ЗАПОЧВАНЕ НА ИЗПЪЛНЕНИЕТО НА ВСЯКО СМР.
3. ОЗНАЧЕНИТЕ РАЗМЕРИ НА ВРАТИТЕ, ВИТРИНИТЕ, ПРОЗОРЦИТЕ И ПОДПРОЗОРЕЧНИТЕ ПАРАПЕТИ СА ЗИДАРСКИ И СА КОТИРАНИ ОТ КОТА ГОТОВ ПОД (К.Г.П.)
4. ИЗПЪЛНИТЕЛЯТ ПРЕДВАРИТЕЛНО ПРЕДЛАГА И ИЗПЪЛНЯВА МОСТРИ - ФРАГМЕНТИ И/ИЛИ ДЕТАЙЛИ ОТ ВСИЧКИ МАТЕРИАЛИ И/ИЛИ СИСТЕМИ В ПРОЕКТА ЗА ПРЕДВАРИТЕЛНО ПИСМЕНО ОДОБРЕНИЕ ОТ ПРОЕКТАНТА!
5. ИЗПЪЛНИТЕЛЯТ ПРЕДВАРИТЕЛНО ИЗРАБОТВА И ПРЕДСТАВЯ ЗА ПИСМЕНО ОДОБРЕНИЕ ОТ ПРОЕКТАНТА РАБОТНИ СКИЦИ - ЧЕРТЕЖИ ЗА МОНТАЖ И/ИЛИ ИЗПЪЛНЕНИЕ НА ВСИЧКИ ДЕТАЙЛИ В ПРОЕКТА, КОИТО ЗАДЪЛЖИТЕЛНО ВКЛЮЧВАТ КОСТРУКТИВНИ ЧЕРТЕЖИ ЗА СПОМАГАТЕЛНИТЕ НОСЕЩИ КОНСТРУКЦИИ, ПОДПИСАНИ И ПОДПЕЧАТАНИ ОТ ПРАВОСПОСОБЕН ИНЖЕНЕР КОНСТРУКТОР!
6. СЛЕД ПРИЕМАНЕ НА РАБОТАТА РАБОТНИТЕ СКИЦИ СЕ ОФОРМЯТ И ПРЕДСТАВЯТ ОТ ИЗПЪЛНИТЕЛЯ ЗА ПИСМЕНО ОДОБРЕНИЕ НА ЕКЗЕКУТИВНИ ЧЕРТЕЖИ!
7. ВСИЧКИ ТЕКУЩИ ВЪПРОСИ ДА СЕ ОТНАСЯТ СВОЕВРЕМЕННО КЪМ ПРОЕКТ МЕНИДЖЪРА И/ИЛИ ПРОЕКТАНТА!
8. ДА НЕ СЕ ПРАВЯТ НИКАКВИ ПРОМЕНИ ПО НИКОЯ ЧАСТ БЕЗ ИЗРИЧНОТО ПИСМЕНО ОДОБРЕНИЕ НА ВЪЗЛОЖИТЕЛЯ И ГЛАВНИЯ ПРОЕКТАНТ.
9. ВСЯКО НЕСЪОТВЕТСТВИЕ МЕЖДУ АРХИТЕКТУРНИ, КОНСТРУКТИВНИ И ЧЕРТЕЖИ ПО ДРУГИ СПЕЦИАЛНОСТИ ТРЯБВА НЕЗАБАВНО ДА БЪДЕ СВЕДЕНО ДО ЗНАНИЕТО НА АРХИТЕКТА, ПРЕДИ ДА БЪДАТ ИЗПЪЛНЕНИ НА ОБЕКТА.
10. С ПРИЕМАНЕ ИЗПЪЛНЕНИЕТО НА НАСТОЯЩИЯ ОБЕКТ, ИЗПЪЛНИТЕЛЯТ ДЕКЛАРИРА, ЧЕ Е ЗАПОЗНАТ С НАСТОЯЩАТА ПРОЕКТНА ДОКУМЕНТАЦИЯ И НЯМА ВЪЗРАЖЕНИЯ КЪМ НЕЯ ОТ ГЛЕДНА ТОЧКА НА КОЛИЧЕСТВА, ТЕХНИЧЕСКИ ДЕТАЙЛИ И ПЪЛНОТА НА ИНФОРМАЦИЯТА.
11. ОТНОСИТЕЛНА КОТА ±0,00 Е РАВНА НА 613.21

СЪГЛАСУВАЛИ:	**ПОДПИС:**	**СЪГЛАСУВАЛИ:**	**ПОДПИС:**
КОНСТРУКТОР: инж. Димитър Имаретски		**ПБ:** инж. Емилия Чалъкова	
ЕЛЕКТРО и ПОЖАРОИЗВ.: инж. Атанас Костов		**ВиК:** инж. Захари Трайков	
ОВК и ЕЕ: инж. Боян Младенов		**ГЕОДЕЗИЯ:** инж. Владимир Николов	
ПБЗ, ПУСО, ТРАНС.ДОСТЪП: инж. Георги Миланов		**ПАРКОУСТРОЙСТВО:** ланд.арх.Хр. Киримидчиева	
ВЪЗЛОЖИТЕЛ: " Скайпро " ООД		**АРХИТЕКТУРА** : **арх. Евелина Кирязова** **арх. Милена Батова**	

ОБЕКТ: Многофамилна жилищна сграда с гаражи, Многофамилна жилищна сграда с общ. обсл.,гаражи, подземен трафопост, Общ.сграда с магазини, гаражи и заведение за хранене и Ограда

ПОДОБЕКТ: Многофамилна жилищна сграда с гаражи - Сграда В

МЕСТОПОЛОЖЕНИЕ: УПИ III-1834,3508,1817,1816, кв. 56, местност Малинова долина, район Студентски град, град София.

ФАЗА:
ПРОМЯНА ПО ВРЕМЕ НА СТРОИТЕЛСТВОТО

ЧАСТ:
АРХИТЕКТУРА

СХЕМА:

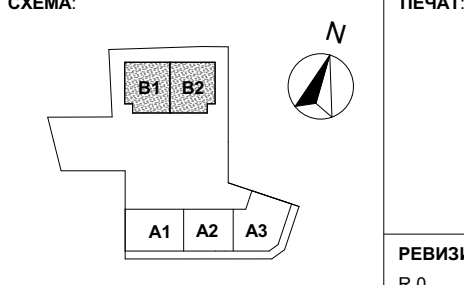
N
B1
B2
A1
A2
A3

ПЕЧАТ:

РЕВИЗИЯ	**№**
R 0	2'

ИМЕ ЧЕРТЕЖ:	**ВАРИАНТ**	**МАЩАБ**:
РАЗПРЕДЕЛЕНИЕ КОТА -4,00 ;РАЗРЕЗ 3-3	V 0	1:50

ИМЕ ФАЙЛ:	**ДАТА**:
В_ПЛАН_ -1_0_0	07.2023