


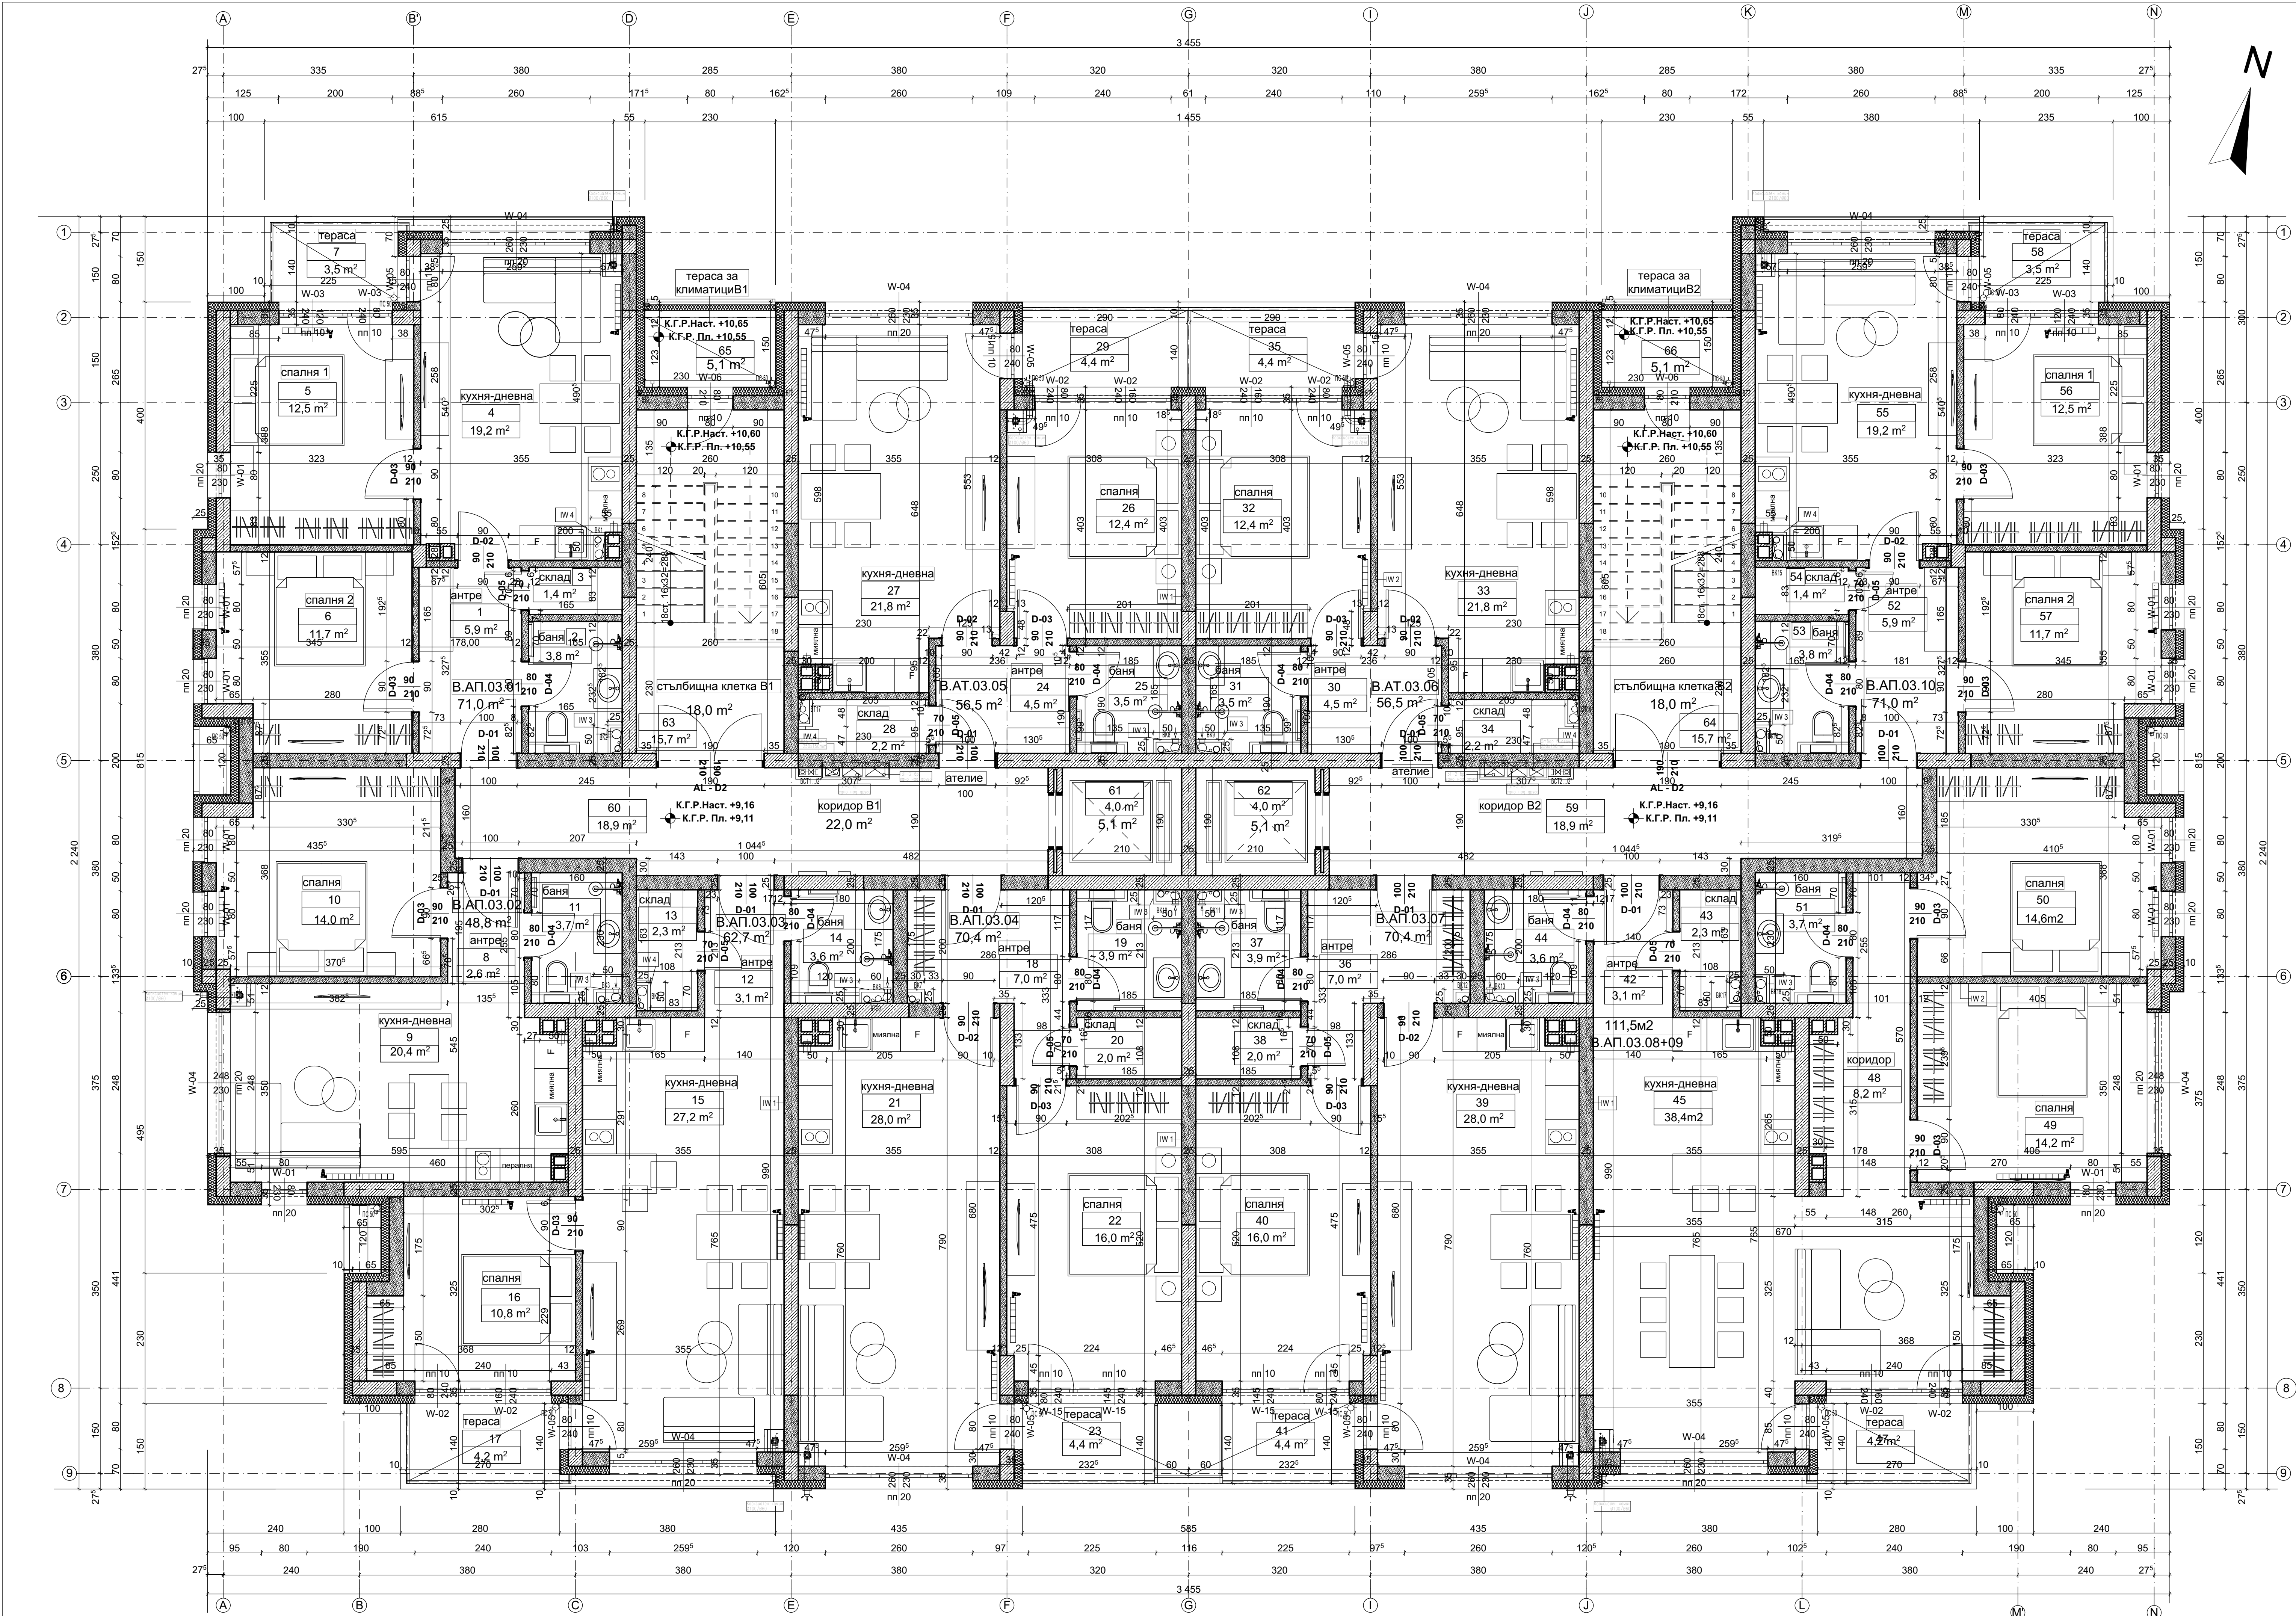

ЗП кота +9,16 719,3 м ²			
№ ПОМЕЩЕНИЕ	ПОД	СТЕНИ	ТАБЛА
ЛЕГЕНДА НА МАТЕРИАЛИТЕ НА ПОМЕЩЕНИЯТА КОТА +9,16			
В.АП.03.01			
1 антре	гр. плочи	шпакловка, латексшпакловка, латекс	5,9
2 баня	теразот	фаянс	ок. таван, латекс
3 склад	теразот	шпакловка, латексшпакловка, латекс	1,4
4 кухня-дневна	паркет	шпакловка, латексшпакловка, латекс	19,2
5 спалня 1	паркет	шпакловка, латексшпакловка, латекс	2,6
6 спалня 2	паркет	шпакловка, латексшпакловка, латекс	11,7
7 тераса	мет. ларанет	гр. плочи	фиброцимент
В.АП.03.02			
8 антре	гр. плочи	шпакловка, латексшпакловка, латекс	2,6
9 кухня-дневна	паркет	шпакловка, латексшпакловка, латекс	20,4
10 спалня	паркет	шпакловка, латексшпакловка, латекс	14
11 баня	теразот	фаянс	ок. таван, латекс
В.АП.03.03			
12 антре	гр. плочи	шпакловка, латексшпакловка, латекс	3,1
13 склад	теразот	шпакловка, латексшпакловка, латекс	2,2
14 баня	теразот	фаянс	ок. таван, латекс
15 кухня-дневна	паркет	шпакловка, латексшпакловка, латекс	23,3
16 спалня	паркет	шпакловка, латексшпакловка, латекс	10,8
17 тераса	мет. ларанет	гр. плочи	фиброцимент
В.АП.03.04			
18 антре	гр. плочи	шпакловка, латексшпакловка, латекс	7
19 баня	теразот	фаянс	ок. таван, латекс
20 склад	теразот	шпакловка, латексшпакловка, латекс	2
21 кухня-дневна	паркет	шпакловка, латексшпакловка, латекс	28
22 спалня	паркет	шпакловка, латексшпакловка, латекс	16
23 тераса	мет. ларанет	гр. плочи	фиброцимент
В.АП.03.05			
24 антре	гр. плочи	шпакловка, латексшпакловка, латекс	4,5
25 баня	теразот	фаянс	ок. таван, латекс
26 спалня	паркет	шпакловка, латексшпакловка, латекс	12,4
27 кухня-дневна	паркет	шпакловка, латексшпакловка, латекс	21,8
28 склад	теразот	шпакловка, латексшпакловка, латекс	2,2
29 тераса	мет. ларанет	гр. плочи	фиброцимент
В.АП.03.06			
30 антре	гр. плочи	шпакловка, латексшпакловка, латекс	4,5
31 баня	теразот	фаянс	ок. таван, латекс
32 спалня	паркет	шпакловка, латексшпакловка, латекс	3,5
33 кухня-дневна	паркет	шпакловка, латексшпакловка, латекс	21,8
34 склад	теразот	шпакловка, латексшпакловка, латекс	2,2
35 тераса	мет. ларанет	гр. плочи	фиброцимент
В.АП.03.07			
36 антре	гр. плочи	шпакловка, латексшпакловка, латекс	7
37 баня	теразот	фаянс	ок. таван, латекс
38 склад	теразот	шпакловка, латексшпакловка, латекс	2
39 кухня-дневна	паркет	шпакловка, латексшпакловка, латекс	28
40 спалня	паркет	шпакловка, латексшпакловка, латекс	16
41 тераса	мет. ларанет	гр. плочи	фиброцимент
В.АП.03.08+09			
42 антре	гр. плочи	шпакловка, латексшпакловка, латекс	3,1
43 склад	теразот	шпакловка, латексшпакловка, латекс	2,3
44 баня	теразот	фаянс	ок. таван, латекс
45 кухня-дневна	паркет	шпакловка, латексшпакловка, латекс	38,4
47 тераса	мет. ларанет	гр. плочи	фиброцимент
В.АП.03.10			
48 коридор	гр. плочи	шпакловка, латексшпакловка, латекс	8,2
49 баня	теразот	фаянс	ок. таван, латекс
50 спалня	паркет	шпакловка, латексшпакловка, латекс	14,6
51 баня	теразот	фаянс	ок. таван, латекс
В.АП.03.10			
52 антре	гр. плочи	шпакловка, латексшпакловка, латекс	5,9
53 баня	теразот	фаянс	ок. таван, латекс
54 склад	теразот	шпакловка, латексшпакловка, латекс	1,4
55 кухня-дневна	паркет	шпакловка, латексшпакловка, латекс	19,2
56 спалня 1	паркет	шпакловка, латексшпакловка, латекс	2,6
57 спалня 2	паркет	шпакловка, латексшпакловка, латекс	11,7
58 тераса	мет. ларанет	гр. плочи	фиброцимент
В.АП.03.10			
59 коридор B2	гр. плочи	шпакловка, латексшпакловка, латекс	18,9
60 коридор B1	гр. плочи	шпакловка, латексшпакловка, латекс	18,9
61 асансьор	бетон	бетон	бетон
62 асансьор	бетон	бетон	бетон
63 стълбищна клетка B1	бетон	бетон	бетон
64 стълбищна клетка B2	гр. плочи	шпакловка, латексшпакловка, латекс	15,7
65 тераса за клим. B1	мет. ларанет	гр. плочи	фиброцимент
66 тераса за клим. B2	мет. ларанет	гр. плочи	фиброцимент

ОПИСАНИЕ ВЪТРЕШНИ СТЕНИ:

W1

Вътрешна приградска стена от зидария с тухли WIENERBERGER / стеномонтажни конструктивни елемент с дебелина 20 см с мажино положена гипсова мазила.

W2

Вътрешна приградска стена от зидария с тухли WIENERBERGER с дебелина 12 см с мажино положена гипсова мазила.

W3

Вътрешна инсталационна стена от гипскартон за море помещение. Систем се от 2 слоя гипскартон GKB по 12,5 мм всеки, 50 мм минерална вата с тегло 40кг/м3, полиизоковни профили CWS0. Изпълнява се по система W62 на KNAUF.

W4

Вътрешна инсталационна стена от гипскартон за сухо помещение. Систем се от 2 слоя гипскартон GKB по 12,5 мм всеки, 50 мм минерална вата с тегло 40кг/м3, полиизоковни профили CWS0. Изпълнява се по система W62 на KNAUF.

W5

Представена обвивка от гипскартон за сухо помещение. Систем се от 2 слоя гипскартон GKB по 12,5 мм всеки, изолационен слой от стъклена вата с тегло 35кг/м3, полиизоковни профили CD 60x27. Изпълнява се по система W62 на KNAUF.

W6

Представена обвивка от гипскартон за море помещение. Систем се от 2 слоя гипскартон GKB по 12,5 мм всеки, изолационен слой от стъклена вата с тегло 35кг/м3, полиизоковни профили CD 60x27. Изпълнява се по система W62 на KNAUF.

ОПИСАНИЕ ВЪНРЕШНИ СТЕНИ:

EW1

Фасадна стена от зидария с тухли ROTHOTHERM 25N+P, систем се от спелите основни елементи открити навън-бос, фасада шпакловка, тухлен издължаване на фасите с теракотен рататор, тополизокалаци EPS-10 см (всма дата 100г деиментована шпакловка и шпаклована мрежа, минерална мазила в цвят RAL 0018 R15 мм.

EW2

Фасадна стена от зидария с тухли ROTHOTHERM 25N+P, систем се от спелите основни елементи открити навън-бос, фасада шпакловка, тухлен издължаване на фасите с теракотен рататор, тополизокалаци EPS-10 см (всма дата 100г деиментована шпакловка и шпаклована мрежа, минерална мазила в цвят RAL 0388 или 1279 R15 мм.

EW3

Фасадна стена от зидария с тухли ROTHOTHERM 25N+P, систем се от спелите основни елементи открити навън-бос, фасада шпакловка, тухлен издължаване на фасите с теракотен рататор, тополизокалаци EPS-10 см (всма дата 100г деиментована шпакловка и шпаклована мрежа, минерална мазила в цвят RAL 0385 или 1275 R15 мм.

EW4

Фасадна стена от зидария с тухли ROTHOTHERM 25N+P, систем се от спелите основни елементи открити навън-бос, фасада шпакловка, тухлен издължаване на фасите с теракотен рататор, тополизокалаци EPS-10 см (всма дата 100г деиментована шпакловка и шпаклована мрежа, минерална мазила в цвят RAL 0385 или 1275 R15 мм.

EW5

Фасадна стена от зидария с тухли ROTHOTHERM 25N+P, систем се от спелите основни елементи открити навън-бос, фасада шпакловка, тухлен издължаване на фасите с теракотен рататор, тополизокалаци EPS-10 см (всма дата 100г деиментована шпакловка и шпаклована мрежа, минерална мазила в цвят RAL 0385 или 1275 R15 мм.

EW6

Фасадна стена от зидария с тухли ROTHOTHERM 25N+P, систем се от спелите основни елементи открити навън-бос, фасада шпакловка, тухлен издължаване на фасите с теракотен рататор, тополизокалаци EPS-10 см (всма дата 100г деиментована шпакловка и шпаклована мрежа, минерална мазила в цвят RAL 0385 или 1275 R15 мм.

ОБЩИ ЗАБЕЛЕЖКИ:

1. ДА СЕ СПЕЛДЪТ ЕДНОВРЕМЕННО ПРОЕКТИТЕ НА ВОДНИ СПЕЦИАЛНОСТИ.

2. ВОДНИ РАЗМЕРИ СА ПРОЕКТИ. СЪЩЕТЕ ДА СЕ ВОПРОСИ ОТ ИЗПЪЛНЕНИЕТО НА ОБЕКТА ПРЕДИ ЗАПОЧВАНЕ НА ИЗПЪЛНЕНИЕТО НА ВСЯКО КМП.

3. ОЗНАЧЕНИТЕ РАЗМЕРИ НА ВРАТИТЕ, ВЪТРЕШНИТЕ, ПРОЗОРЦИТЕ И ПОДПРОЗОРЧЕНИТЕ ПАРАПЕТИ СА ЗАФИКСИРАНИ И СА КОТИРАНИ ОТ КОТА ГОТОВ ПОД (К.П.).

4. ИЗПЪЛНИТЕЛЪТ ПРЕДВАРИТЕЛНО ПРЕДЛАГА ИЗПЪЛНИВА МОСТРИ - ФРАМЕНТИ ИЛИЛИ ДЕТАИЛИ ОТ ВСИЧКИ МАТЕРИАЛИ ИЛИЛИ СИСТЕМИ В ПРОЕКТА ЗА ПРЕДВАРИТЕЛНО ПИСМЕНО ОДОБРЕНИЕ ОТ ПРОЕКТАНТА.

5. ИЗПЪЛНИТЕЛЪТ ПРЕДВАРИТЕЛНО ИЗРАБОТВА И ПРЕДСТАВЯ ЗА ПИСМЕНО ОДОБРЕНИЕ ОТ ПРОЕКТАНТА РАБОТНИ СКИЛИ - ЧЕРТЕЖИ ЗА МОЛТАК ИЛИЛИ ИЗПЪЛНЕНИЕ НА ВСИЧКИ ДЕТАИЛИ В ПРОЕКТА, КОИТО ЗАДЪЛЖИТЕЛНО ВКЛЮЧАВАТ КОНСТРУКТИВНИ ЧЕРТЕЖИ ЗА СПОМАГАТЕЛНИТЕ НОСИЦИ КОНСТРУКЦИИ, ПОДСИКАНИ И ПОДЧЕКАНИ ОТ ПРАВИСОПОСБЕН ИНЖЕНЕР-КОНСТРУКТОР.

6. СПЕЛДЪТ ПРИЕМАНЕ НА РАБОТНА РАБОТНИТЕ СКИЛИ СЕ ОФОРМИРА И ПРЕСТАВЯ ОТ ИЗПЪЛНИТЕЛЯ ДА СЕ ОТНАСЯТ СЪВРЕМЕНО КЪМ ПРОЕКТА.

7. ВСИЧКИ ТЕКУЩИ ВЪПРОСИ ДА СЕ ОТНАСЯТ СЪВРЕМЕНО КЪМ ПРОЕКТА.

8. ДА СЕ ПРАВЯТ НИКАКВИ ПРОМЕНИ ПО НИКОЯ ЧАСТ БЕЗ ИЗРИЧНОТО ПИСМЕНО ОДОБРЕНИЕ НА ВЪЗЛОЖИТЕЛЯ И ГЛАВНИЯ ПРОЕКТАНТ.

9. ВСЯКО НЕСЪОТВЕТСТВИЕ МЕЖДУ АРХИТЕКТУРНИ, КОНСТРУКТИВНИ И ЧЕРТЕЖИ ПО ДРУГИ СПЕЦИАЛНОСТИ ТРЪБВА НЕЗАБАВНО ДА БЪДЕ СВЕДЕНО ДО ЗНАНИЕТО НА АРХИТЕКТА, ПРЕДИ ДА БЪДАТ ИЗПЪЛНЕНИ НА ОБЕКТА.

10. С ПРИЕМАНЕ ИЗПЪЛНЕНИЕТО НА НАСТОЯЩИ ОВЕР, ИЗПЪЛНИТЕЛЪТ ДЕКЛАРИРА, ЧЕ Е ЗАПОЗНАТ С НАСТОЯЩАТА ПРОЕКТНА ДОКУМЕНТАЦИЯ И НЕМА ВЪЗРАЖЕНИЯ КЪМ НЕЯ ОТ ГЛАВНА ТОЧКА НА КОЛИЧЕСТВА, ТЕХНИЧЕСКИ ДЕТАИЛИ И ЕЛИПОТА НА ИНФОРМАЦИЯТА.

11. ОТНОСИТЕЛНА КОТА +0,00 Е РАВНА НА 613,21

СЪГЛАСУВАЛИ:

КОНСТРУКТОР:
инж. Димитър Миланов
инж. Атанас Костов

ЕЛЕКТРО И ПОЖАРОУБ.
инж. Атанас Костов

ОВК И ЕЕ
инж. Димитър Миланов

ПБЗ, ПУО, ТРАНС-ДОСТЪП:
инж. Георги Миланов

ПОДСИ:

ПБ:
инж. Елена Чалъева

Вик:
инж. Зоран Трайков

ГЕОДЕЗИЯ:
инж. Владимир Николов

ПАРКОУСТРОЙСТВО:
ланд. арх. Хр. Керимидчиева

ПОДПИСАЛИ:

ПБ:
инж. Елена Чалъева

Вик:
инж. Зоран Трайков

ГЕОДЕЗИЯ:
инж. Владимир Николов

ПАРКОУСТРОЙСТВО:
ланд. арх. Хр. Керимидчиева

ВЪЗЛОЖИТЕЛ:
" Скайпро " ООД

АРХИТЕКТУРА:
арх. Елена Керимова
арх. Милена Батова

ОБЕКТ: Микрофамилна жилищна сграда с гаражи. Микрофамилна жилищна сграда с общи общи гаражи, подземни гаражи, общи гаражи с магазин, гаражи и заведения за хранене и отграда

ПОДОБЕЛ: Микрофамилна жилищна сграда с гаражи - Сграда В

МЕСТОПОЛОЖЕНИЕ: УТИ III-1834.3508.1817.1816, кв. 56, местност Малинова долина, район Студентски град, град София.

ФАЗА: ПРОМЯНА ПО ВРЕМЕ НА СТРОИТЕЛСТВОТО

ЧАСТ: АРХИТЕКТУРА

СХЕМА:

ПЕЧАТ:

A1

A2

A3

B1

B2

РЕВИЗИЯ

№

5

ИМЕ ЧЕРТЕЖ:

ИМЕ ФАЙЛ:

В.ПАН_3_0_0

РАЗРЕДЕНИЕ: КОТА +9,16

ВАРИАНТ

МАЩАБ:

1:50

ДАТА:

07-2023