


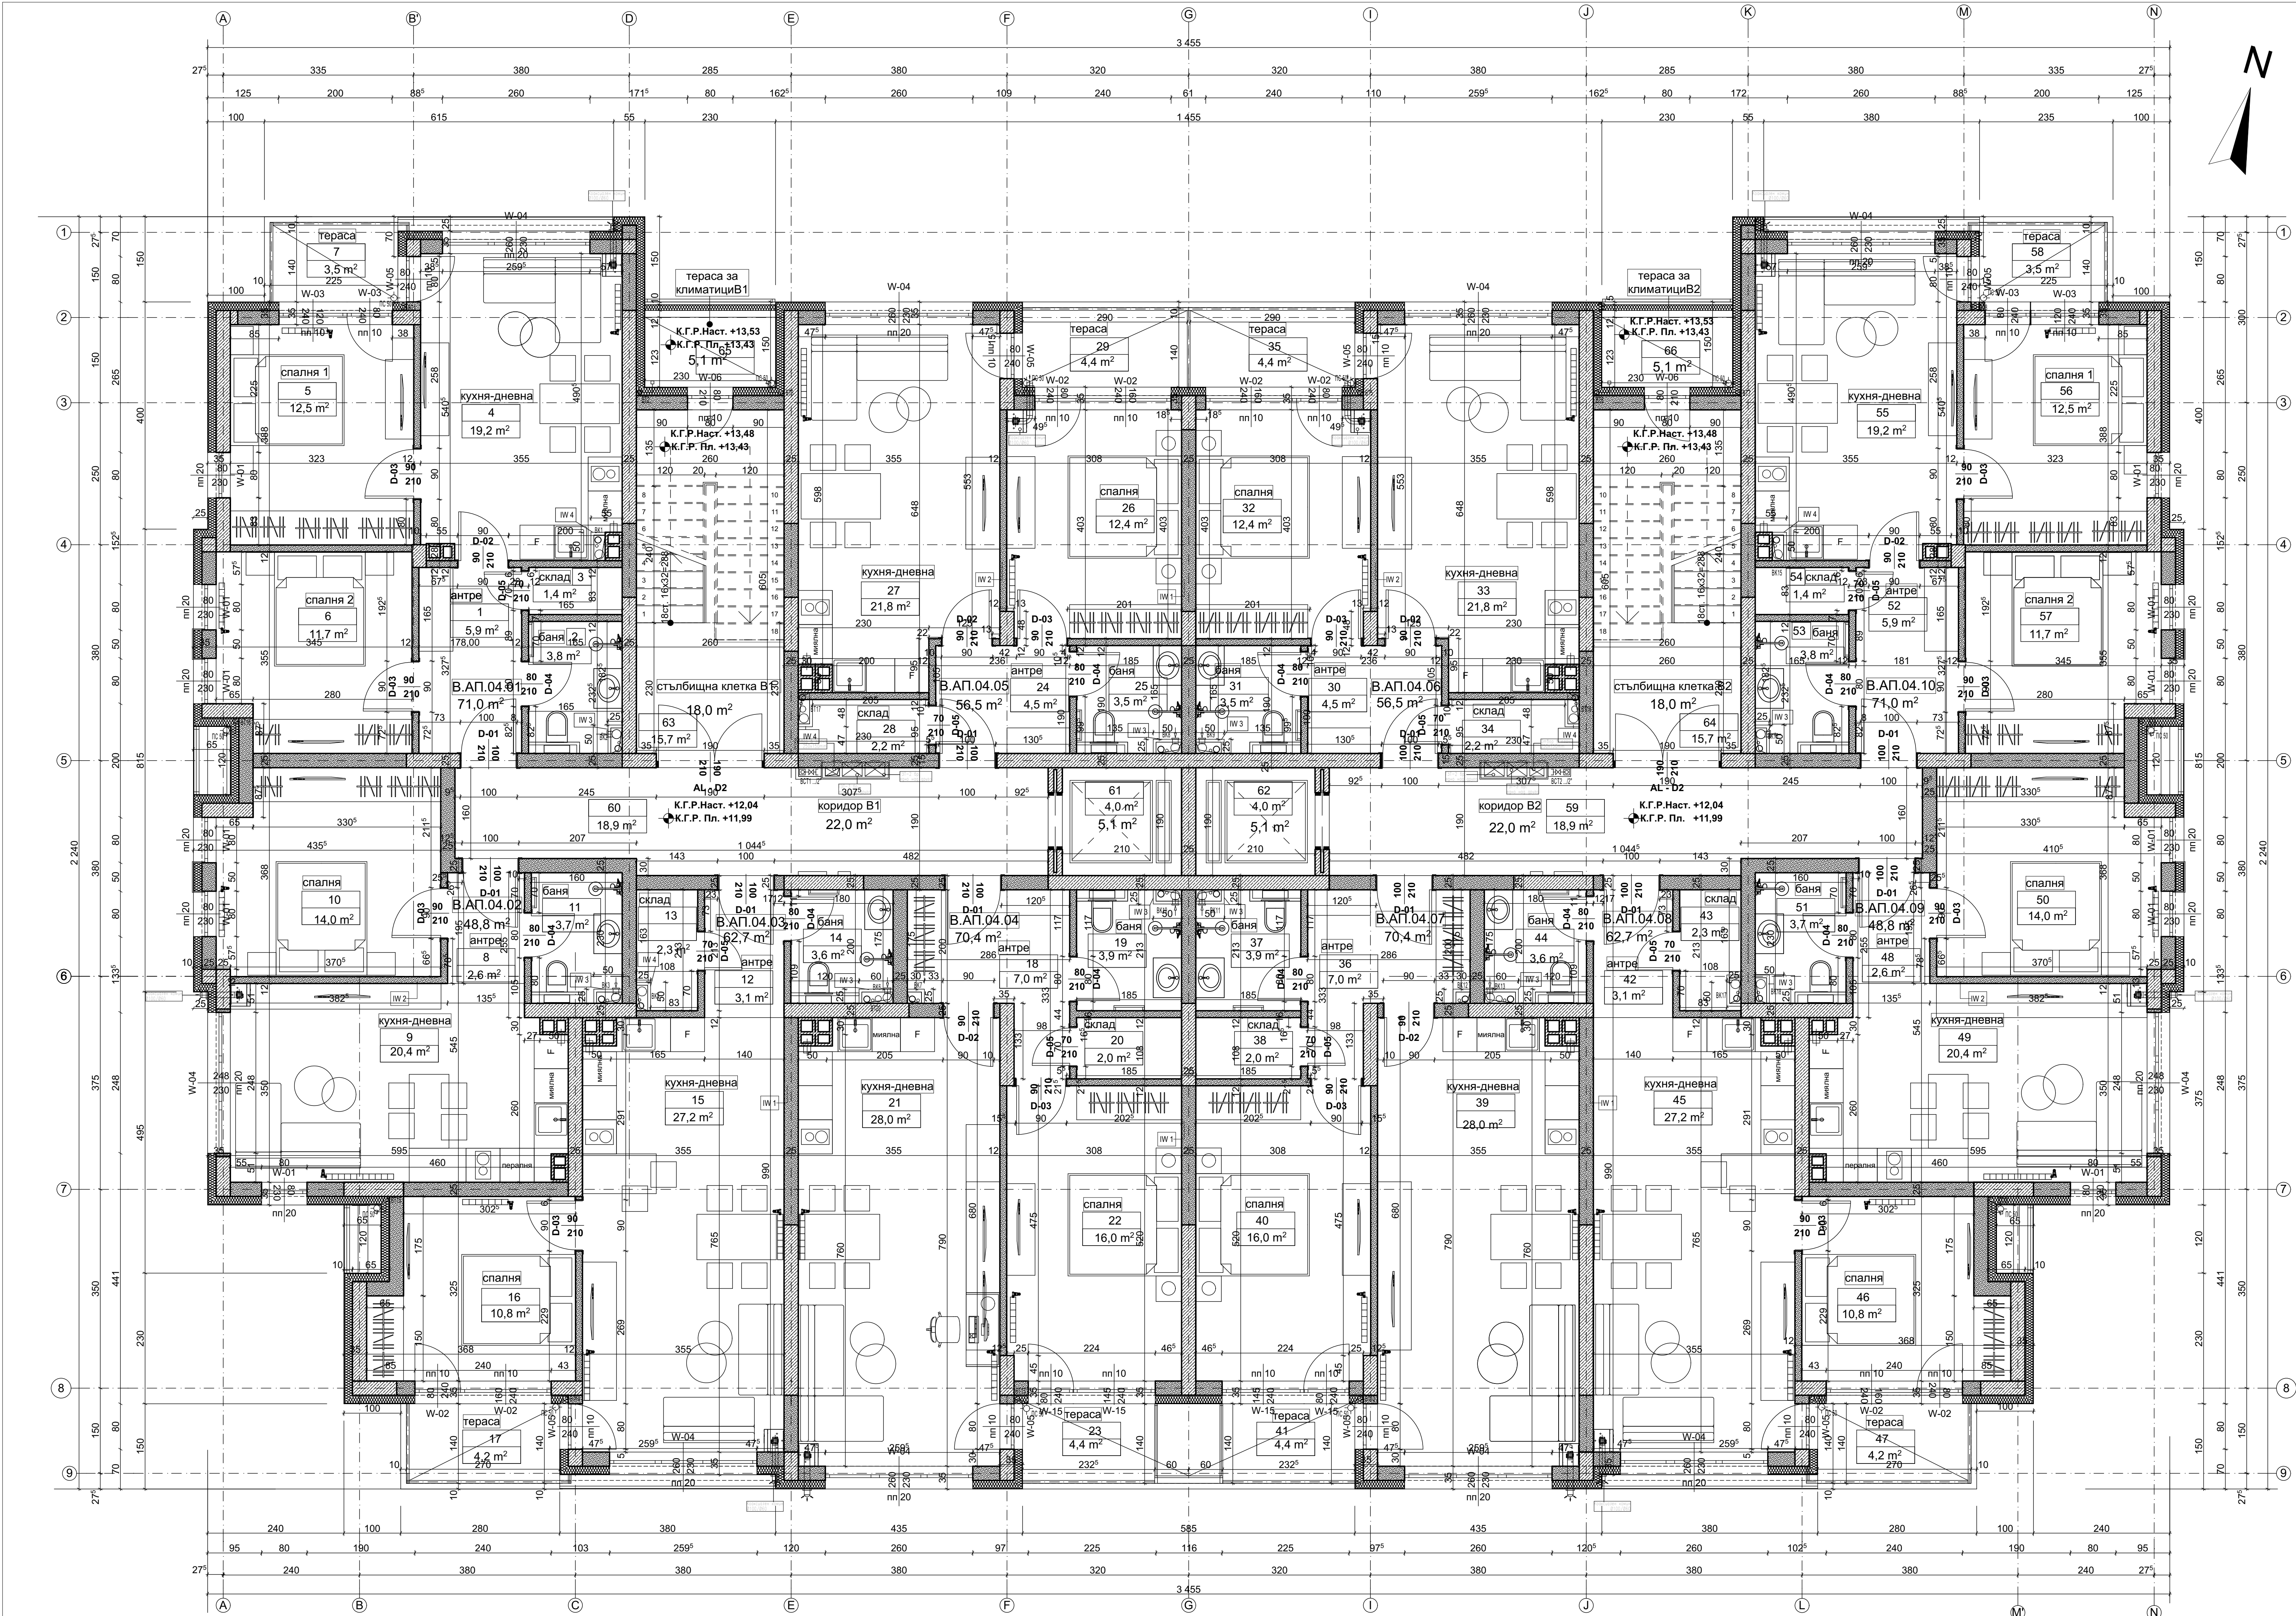

ЗП кота +12.04/19.3 м				
№ ПОМЕЩЕНИЕ	ПОД	СТЕНИ	ТАБАН	
ЛЕГЕНДА НА МАТЕРИАЛИТЕ НА ПОМЕЩЕНИЯ КОТА +12.04				
В.АП.04.01				
1 антре	гр.плочи	шпакловка, латексшпакловка, латекс	5,9	
2 баня	теравот	фанс	ок. таван, латекс	3,9
3 склад	теравот	шпакловка, латексшпакловка, латекс	1,4	
4 кухня-дневна	паркет	шпакловка, латексшпакловка, латекс	19,2	
5 спалня 1	паркет	шпакловка, латексшпакловка, латекс	2,6	
6 спалня 2	паркет	шпакловка, латексшпакловка, латекс	11,7	
7 тераса	мет.ларанет	гр.плочи	фиброцимент	3,5
В.АП.04.02				
8 антре	гр.плочи	шпакловка, латексшпакловка, латекс	2,6	
9 кухня-дневна	паркет	шпакловка, латексшпакловка, латекс	20,4	
10 спалня	паркет	шпакловка, латексшпакловка, латекс	14	
11 баня	теравот	фанс	ок. таван, латекс	3,7
В.АП.04.03				
12 антре	гр.плочи	шпакловка, латексшпакловка, латекс	3,1	
13 склад	теравот	шпакловка, латексшпакловка, латекс	2,2	
14 баня	теравот	фанс	ок. таван, латекс	3,6
15 кухня-дневна	паркет	шпакловка, латексшпакловка, латекс	27,3	
16 спалня	паркет	шпакловка, латексшпакловка, латекс	10,8	
17 тераса	мет.ларанет	гр.плочи	фиброцимент	4,2
В.АП.04.04				
18 антре	гр.плочи	шпакловка, латексшпакловка, латекс	7	
19 баня	теравот	фанс	ок. таван, латекс	3,9
20 склад	теравот	шпакловка, латексшпакловка, латекс	2	
21 кухня-дневна	паркет	шпакловка, латексшпакловка, латекс	28	
22 спалня	паркет	шпакловка, латексшпакловка, латекс	16	
23 тераса	мет.ларанет	гр.плочи	фиброцимент	4,4
В.АП.04.05				
24 антре	гр.плочи	шпакловка, латексшпакловка, латекс	4,5	
25 спалня	паркет	шпакловка, латексшпакловка, латекс	ок. таван, латекс	3,5
26 спалня	паркет	шпакловка, латексшпакловка, латекс	12,4	
27 кухня-дневна	паркет	шпакловка, латексшпакловка, латекс	21,8	
28 склад	теравот	шпакловка, латексшпакловка, латекс	2,2	
29 тераса	мет.ларанет	гр.плочи	фиброцимент	4,4
В.АП.04.06				
30 антре	гр.плочи	шпакловка, латексшпакловка, латекс	4,5	
31 баня	теравот	фанс	ок. таван, латекс	3,5
32 спалня	паркет	шпакловка, латексшпакловка, латекс	12,4	
33 кухня-дневна	паркет	шпакловка, латексшпакловка, латекс	21,8	
34 склад	теравот	шпакловка, латексшпакловка, латекс	2,2	
35 тераса	мет.ларанет	гр.плочи	фиброцимент	4,4
В.АП.04.07				
36 антре	гр.плочи	шпакловка, латексшпакловка, латекс	7	
37 баня	теравот	фанс	ок. таван, латекс	3,9
38 склад	теравот	фанс	ок. таван, латекс	2
39 кухня-дневна	паркет	шпакловка, латексшпакловка, латекс	28	
40 спалня	паркет	шпакловка, латексшпакловка, латекс	16	
41 тераса	мет.ларанет	гр.плочи	фиброцимент	4,4
В.АП.04.08				
42 антре	гр.плочи	шпакловка, латексшпакловка, латекс	3,1	
43 склад	теравот	шпакловка, латексшпакловка, латекс	2,3	
44 баня	теравот	фанс	ок. таван, латекс	3,6
45 кухня-дневна	паркет	шпакловка, латексшпакловка, латекс	27,2	
46 спалня	паркет	шпакловка, латексшпакловка, латекс	10,8	
47 тераса	мет.ларанет	гр.плочи	фиброцимент	4,2
В.АП.04.09				
48 антре	гр.плочи	шпакловка, латексшпакловка, латекс	2,6	
49 кухня-дневна	паркет	шпакловка, латексшпакловка, латекс	20,4	
50 спалня	паркет	шпакловка, латексшпакловка, латекс	14	
51 баня	теравот	фанс	ок. таван, латекс	3,7
В.АП.04.10				
52 антре	гр.плочи	шпакловка, латексшпакловка, латекс	5,9	
53 баня	теравот	фанс	ок. таван, латекс	3,8
54 склад	теравот	шпакловка, латексшпакловка, латекс	1,4	
55 кухня-дневна	паркет	шпакловка, латексшпакловка, латекс	19,2	
56 спалня 1	паркет	шпакловка, латексшпакловка, латекс	2,6	
57 спалня 2	паркет	шпакловка, латексшпакловка, латекс	11,7	
58 тераса	мет.ларанет	гр.плочи	фиброцимент	3,5
В.АП.04.11				
59 коридор B2	гр.плочи	шпакловка, латексшпакловка, латекс	18,9	
60 коридор B1	гр.плочи	шпакловка, латексшпакловка, латекс	18,9	
61 асансьор	бетон	бетон	бетон	4
62 асансьор	бетон	бетон	бетон	4
63 стълбищна клетка B1	бетон	бетон	бетон	15,7
64 стълбищна клетка B2	гр.плочи	шпакловка, латексшпакловка, латекс	15,7	
65 тераса за клим. B1	мет.ларанет	гр.плочи	фиброцимент	5,1
66 тераса за клим. B2	мет.ларанет	гр.плочи	фиброцимент	5,1

ОПИСАНИЕ ВЪТРЕШНИ СТЕНИ:

W1	Вътрешна приградска стена от зидарии с тухли WIENERBERGER / стеномонтажни конструктивни елемент с дебелина 20 см с мажино положена гипсова мазила.
W2	Вътрешна приградска стена от зидарии с тухли WIENERBERGER с дебелина 12 см с мажино положена гипсова мазила.
W3	Вътрешна инсталационна стена от гипскартон за морс. помещението. Систем се от 2 слоя гипскартон GKB по 12,5 мм всеки, 50 мм минерална вата с тегло 40кг/м3, полиуретанови профили CWS0. Изпълнява се по система W62 на KNAUF.
W4	Вътрешна инсталационна стена от гипскартон за сухо помещението. Систем се от 2 слоя гипскартон GKB по 12,5 мм всеки, 50 мм минерална вата с тегло 40кг/м3, полиуретанови профили CWS0. Изпълнява се по система W62 на KNAUF.
W5	Представена обвивка от гипскартон за сухо помещението. Систем се от 2 слоя гипскартон GKB по 12,5 мм всеки, изолационен слой от стъклена вата с тегло 35кг/м3, полиуретанови профили CD 60x27. Изпълнява се по система W62 на KNAUF.
W6	Представена обвивка от гипскартон за морско помещението. Систем се от 2 слоя гипскартон GKB по 12,5 мм всеки, изолационен слой от стъклена вата с тегло 35кг/м3, полиуретанови профили CD 60x27. Изпълнява се по система W62 на KNAUF.

ОПИСАНИЕ ВЪНШНИ СТЕНИ:

EW1	Фасадна стена от зидарии с тухли ROTHOTHERM 25N+P, систем се от спелите основни елементи открити навън-бос-дина шпакловка, тухлен издължаване на фасите с термован дататор, тополизолация EPS-10 см (вм. дата 10см циментова шпакловка и шпаклована мрежа, минерална мазила в цвят RAL 0018 R1,5 мм.
EW2	Фасадна стена от зидарии с тухли ROTHOTHERM 25N+P, систем се от спелите основни елементи открити навън-бос-дина шпакловка, тухлен издължаване на фасите с термован дататор, тополизолация EPS-10 см (вм. дата 10см циментова шпакловка и шпаклована мрежа, минерална мазила в цвят RAL 0385 или 1275 R1,5 мм.
EW3	Фасадна стена от зидарии с тухли ROTHOTHERM 25N+P, систем се от спелите основни елементи открити навън-бос-дина шпакловка, тухлен издължаване на фасите с термован дататор, тополизолация EPS-10 см (вм. дата 10см циментова шпакловка и шпаклована мрежа, минерална мазила в цвят RAL 0385 или 1275 R1,5 мм.
EW4	Фасадна стена от зидарии с тухли ROTHOTHERM 25N+P, систем се от спелите основни елементи открити навън-бос-дина шпакловка, тухлен издължаване на фасите с термован дататор, тополизолация EPS-10 см (вм. дата 10см циментова шпакловка и шпаклована мрежа, минерална мазила в цвят RAL 0385 или 1275 R1,5 мм.
EW5	Фасадна стена от зидарии с тухли ROTHOTHERM 25N+P, систем се от спелите основни елементи открити навън-бос-дина шпакловка, тухлен издължаване на фасите с термован дататор, тополизолация EPS-10 см (вм. дата 10см циментова шпакловка и шпаклована мрежа, минерална мазила в цвят RAL 0385 или 1275 R1,5 мм.
EW6	Фасадна стена от зидарии с тухли ROTHOTHERM 25N+P, систем се от спелите основни елементи открити навън-бос-дина шпакловка, тухлен издължаване на фасите с термован дататор, тополизолация EPS-10 см (вм. дата 10см циментова шпакловка и шпаклована мрежа, минерална мазила в цвят RAL 0385 или 1275 R1,5 мм.

ОБЩИ ЗАБЕЛЕЖКИ:

- ДА СЕ СПЕДИ ЕДНОВРЕМЕННО ПРОЧИТЕ НА ВСИКИ СПЕЦИАЛНОСТИ.
- ВОСНИ РАЗМЕРИ СА ПРОЕКТИ. СЪЩЕТЕ ДА СЕ ПРОБЕРИ ОТ ИЗПЪЛНЕНИЕТО НА ОБЕКТА ПРЕДИ ЗАПОЧВАНЕ НА ИЗПЪЛНЕНИЕТО НА ВСЯКО КМ.
- ОЗНАЧЕНИТЕ РАЗМЕРИ НА ВРАТИТЕ, ВЪТРИННИТЕ, ПРОЗОРЦИТЕ И ПОДПРОЗОРЧЕНИТЕ ПАРАПЕТИ СА ЗАФИКСИРАНИ И СА КОТИРАНИ ОТ КОТА ГОТОВ ПОД (К.П.).
- ИЗПЪЛНЕНИЕТО ПРЕДВАРИТЕЛНО ПРЕДЛАГА И ИЗПЪЛНЕНИЕ МОСТРИ - ФРАМЕНТИ ИЛИ ДЕТАИЛИ ОТ ВСИКИ МАТЕРИАЛИ ИЛИ СИСТЕМИ В ПРОЕКТА ЗА ПРЕДВАРИТЕЛНО ПИСМЕНО ОДОБРЕНИЕ ОТ ПРОЕКТАНТА.
- ИЗПЪЛНЕНИЕТО ПРЕДВАРИТЕЛНО ИЗРАБОТВА И ПРЕДСТАВЯ ЗА ПИСМЕНО ОДОБРЕНИЕ ОТ ПРОЕКТАНТА РАБОТНИ СКИНИ - ЧЕРТЕЖИ ЗА МОЛТАЖ ИЛИ ИЗПЪЛНЕНИЕ НА ВСИКИ ДЕТАИЛИ В ПРОЕКТА, КОИТО ЗАДЪЛЖАВАТ ВКЛЮЧАВА КОНСТРУКТИВНИ ЧЕРТЕЖИ ЗА СПОМАГАТЕЛНИТЕ НОСИЧИ КОНСТРУКЦИИ, ПОДПАСИНИ И ПОДПЕЧАТАНИ ОТ ПРАВИСОБЕН ИНЖЕНЕР-КОНСТРУКТОР.
- СПЕДИ ПРЕГЛЕДНЕ НА РАБОТА РАБОТНИТЕ СКИНИ СЕ ОФОРМИРА И ПРЕСТАВЯТ ОТ ИЗПЪЛНЕНИЕТО НА ПИСМЕНО ОДОБРЕНИЕ НА ЕКЗОКТИВНИ ЧЕРТЕЖИ.
- ВОСНИ ТЕКУЩИ ВЪПРОСИ ДА СЕ ОТНАСЯТ СЪВРЕМЕНО КЪМ ПРОЕКТА МЕДИУМА ИЛИ ПРОЕКТАНТА.
- ДА НЕ СЕ ПРАВЯТ НИКАКВИ ПРОМЕНИ ПО НИКОЯ ЧАСТ БЕЗ ИЗРИЧНО ПИСМЕНО ОДОБРЕНИЕ НА ВЪЗЛОЖИТЕЛЯ И ГЛАВНИЯ ПРОЕКТАНТ.
- ВОСНО НЕСЪОТВЕТСТВИЕ МЕЖДУ АРХИТЕКТУРИ, КОНСТРУКТИВНИ И ЧЕРТЕЖИ ПО ДРУГИ СПЕЦИАЛНОСТИ ТРЪБВА НЕЗАБАВНО ДА БЪДЕ СВЕДЕНО ДО ЗНАНИЕТО НА АРХИТЕКТА, ПРЕДИ ДА БЪДАТ ИЗПЪЛНЕНИ НА ОБЕКТА.
- С ПРИЕМАНЕ ИЗПЪЛНЕНИЕТО НА НАСТОЯЩИ ОВЕТ, ИЗПЪЛНЕНИЕТО ДЕКЛАРИРА, ЧЕ Е ЗАПОЗНАТ С НАСТОЯЩА ПРОЕКТАНА ДОКУМЕНТАЦИЯ И НЕМА ВЪЗРАЖЕНИЯ КЪМ НЕЯ ОТ ГЛАВНА ТОЧКА НА КОЛИЧЕСТВА, ТЕХНИЧЕСКИ ДЕТАИЛИ И ПЪЛНОТА НА ИНФОРМАЦИЯТА.
- ОТНОСИТЕЛНА КОТА ±0.00 Е РАВНА НА 613.21

СЪГЛАСУВАЛИ:	ПОДПИС:	СЪГЛАСУВАЛИ:	ПОДПИС:
КОНСТРУКТОР: инж. Димитър Миланов	ПБ: инж. Елена Чалкова	ПБ: инж. Елена Чалкова	ПОДПИС: инж. Елена Чалкова
ЕЛЕКТРО И ПОЖАРОУБ. инж. Атанас Костов	Вик: инж. Зоран Трайков	Вик: инж. Зоран Трайков	ПОДПИС: инж. Зоран Трайков
ОВК И ЕЕ: инж. Дим Миланов	ГЕОДЕЗИЯ: инж. Владимир Николов	ГЕОДЕЗИЯ: инж. Владимир Николов	ПОДПИС: инж. Владимир Николов
ПБЗ, ПУЗО, ТРАНС-ДОСТЪП: инж. Георги Миланов	ПАРКОУСТРОЙСТВО: ланд. арх. Хр. Керимидчиева	ПАРКОУСТРОЙСТВО: ланд. арх. Хр. Керимидчиева	ПОДПИС: инж. Георги Миланов

ВЪЗЛОЖИТЕЛ:
" Скайпро " ООД

АРХИТЕКТУРА:
арх. Елена Кирозова
арх. Милена Батова

ОБЕКТ: Микрофамилна жилищна сграда с гаражи. Микрофамилна жилищна сграда с общ. обст. гаражи, подземни гаражи. Общ. сграда с магазин, гаражи и заведения за хранене и отгледа

ПОДОБЕКТ: Микрофамилна жилищна сграда с гаражи - Сграда В

МЕСТОПОЛОЖЕНИЕ: УТИ III-1834.3508.1817.1816, кв. 56, местност Малинова долина, район Студентски град, град София.

ФАЗА: ПРОМЯНА ПО ВРЕМЕ НА СТРОИТЕЛСТВОТО

ЧАСТ: АРХИТЕКТУРА

СХЕМА:

ПЕЧАТ:

ИМЕ ЧЕРТЕЖ: РАЗПРЕДЕЛЕНИЕ КОТА +12.04

ИМЕ ФАЙЛ: В.ПАН_4_0_0

РЕВИЗИЯ
R 0

МАЩАБ:
V 0

МАЩАБ:
1:50

ДАТА:
07-2023